




WESTANSICHT

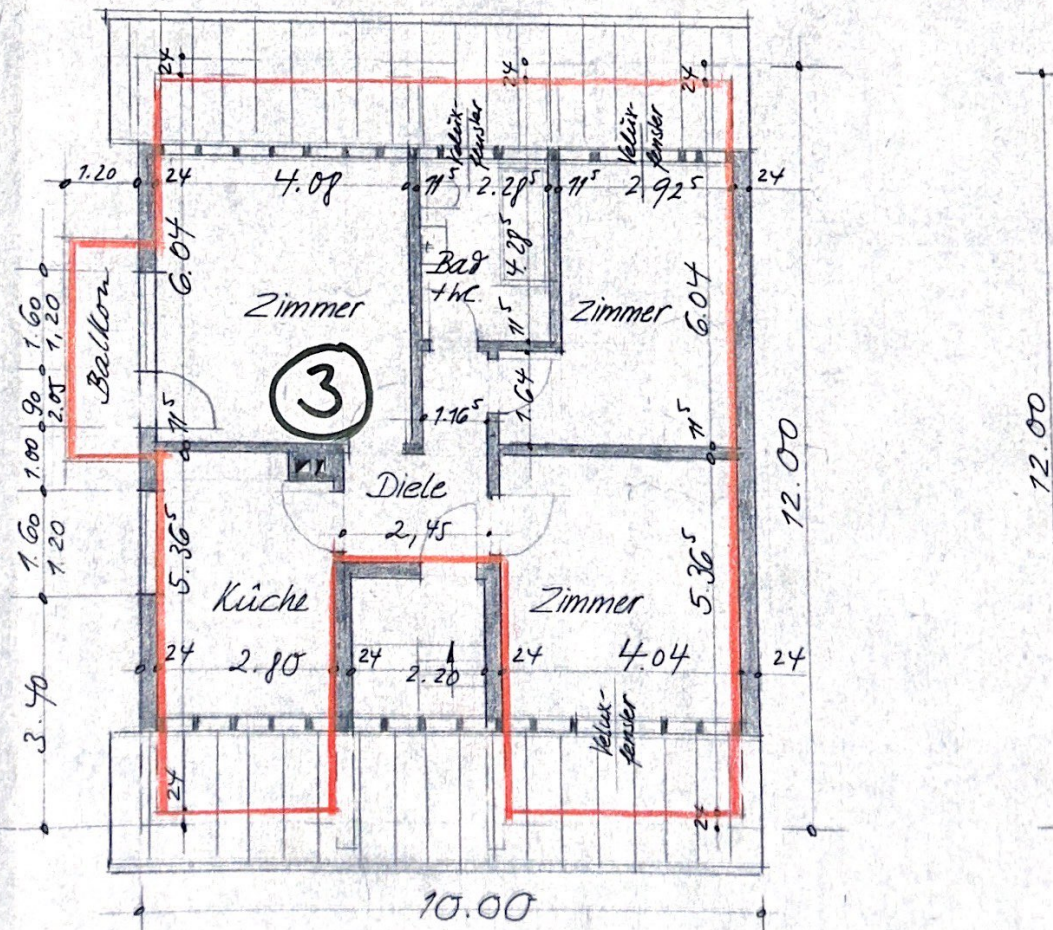

DACHGESCHOSS

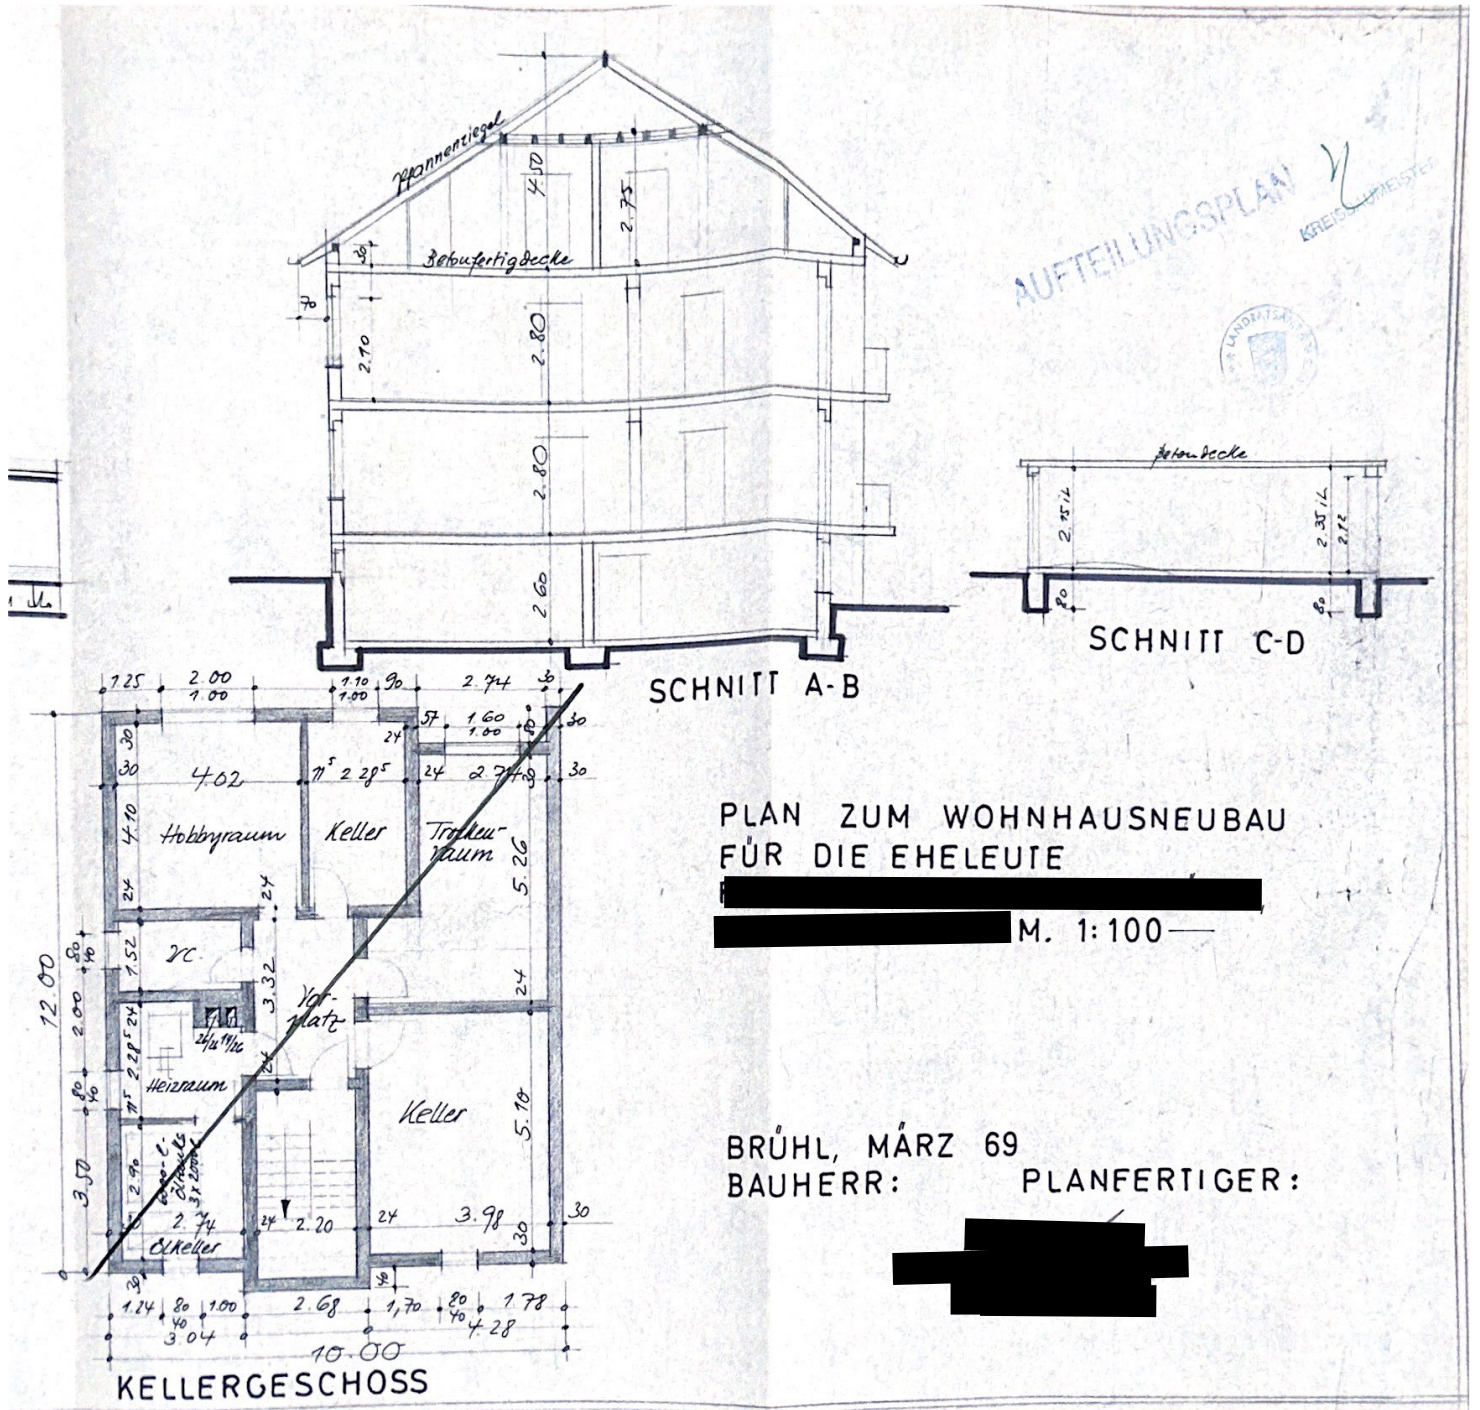

AUFTEILUNGSPLAN
KREISBAUMEISTER

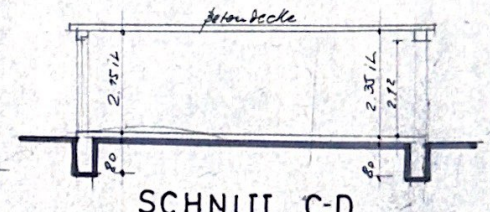

PLAN ZUM WOHNHAUSNEUBAU
FÜR DIE EHELEUTE

[Redacted Name]

M. 1:100

BRÜHL, MÄRZ 69
BAUHERR:

PLANFERTIGER:

[Redacted Name]

KELLERGESCHOSS